


VIA AGGIUNTI

PIANO PRIMO

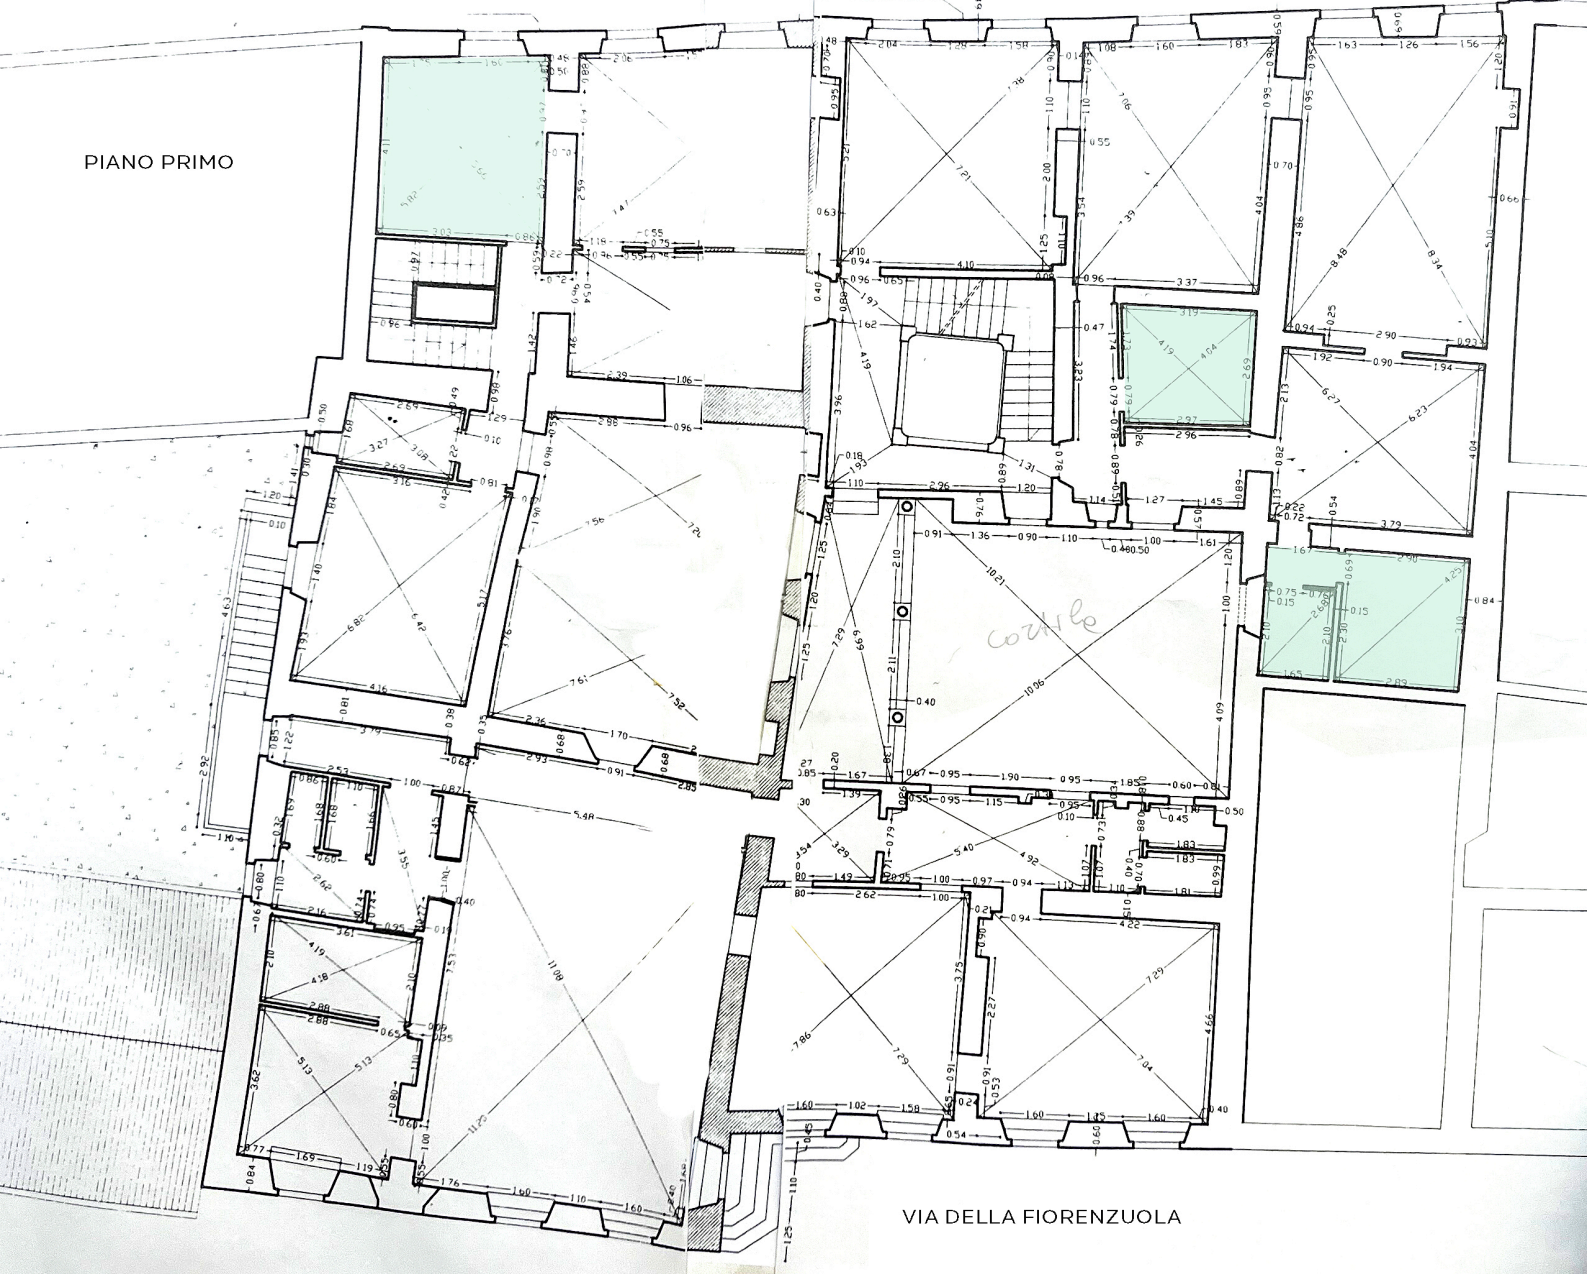

VIA DELLA FIORENZUOLA

PIANO PRIMO ALTEZZE

VIA AGGIUNTI



VIA DELLA FIORENZUOLA

PIANO PRIMO
ALTEZZE